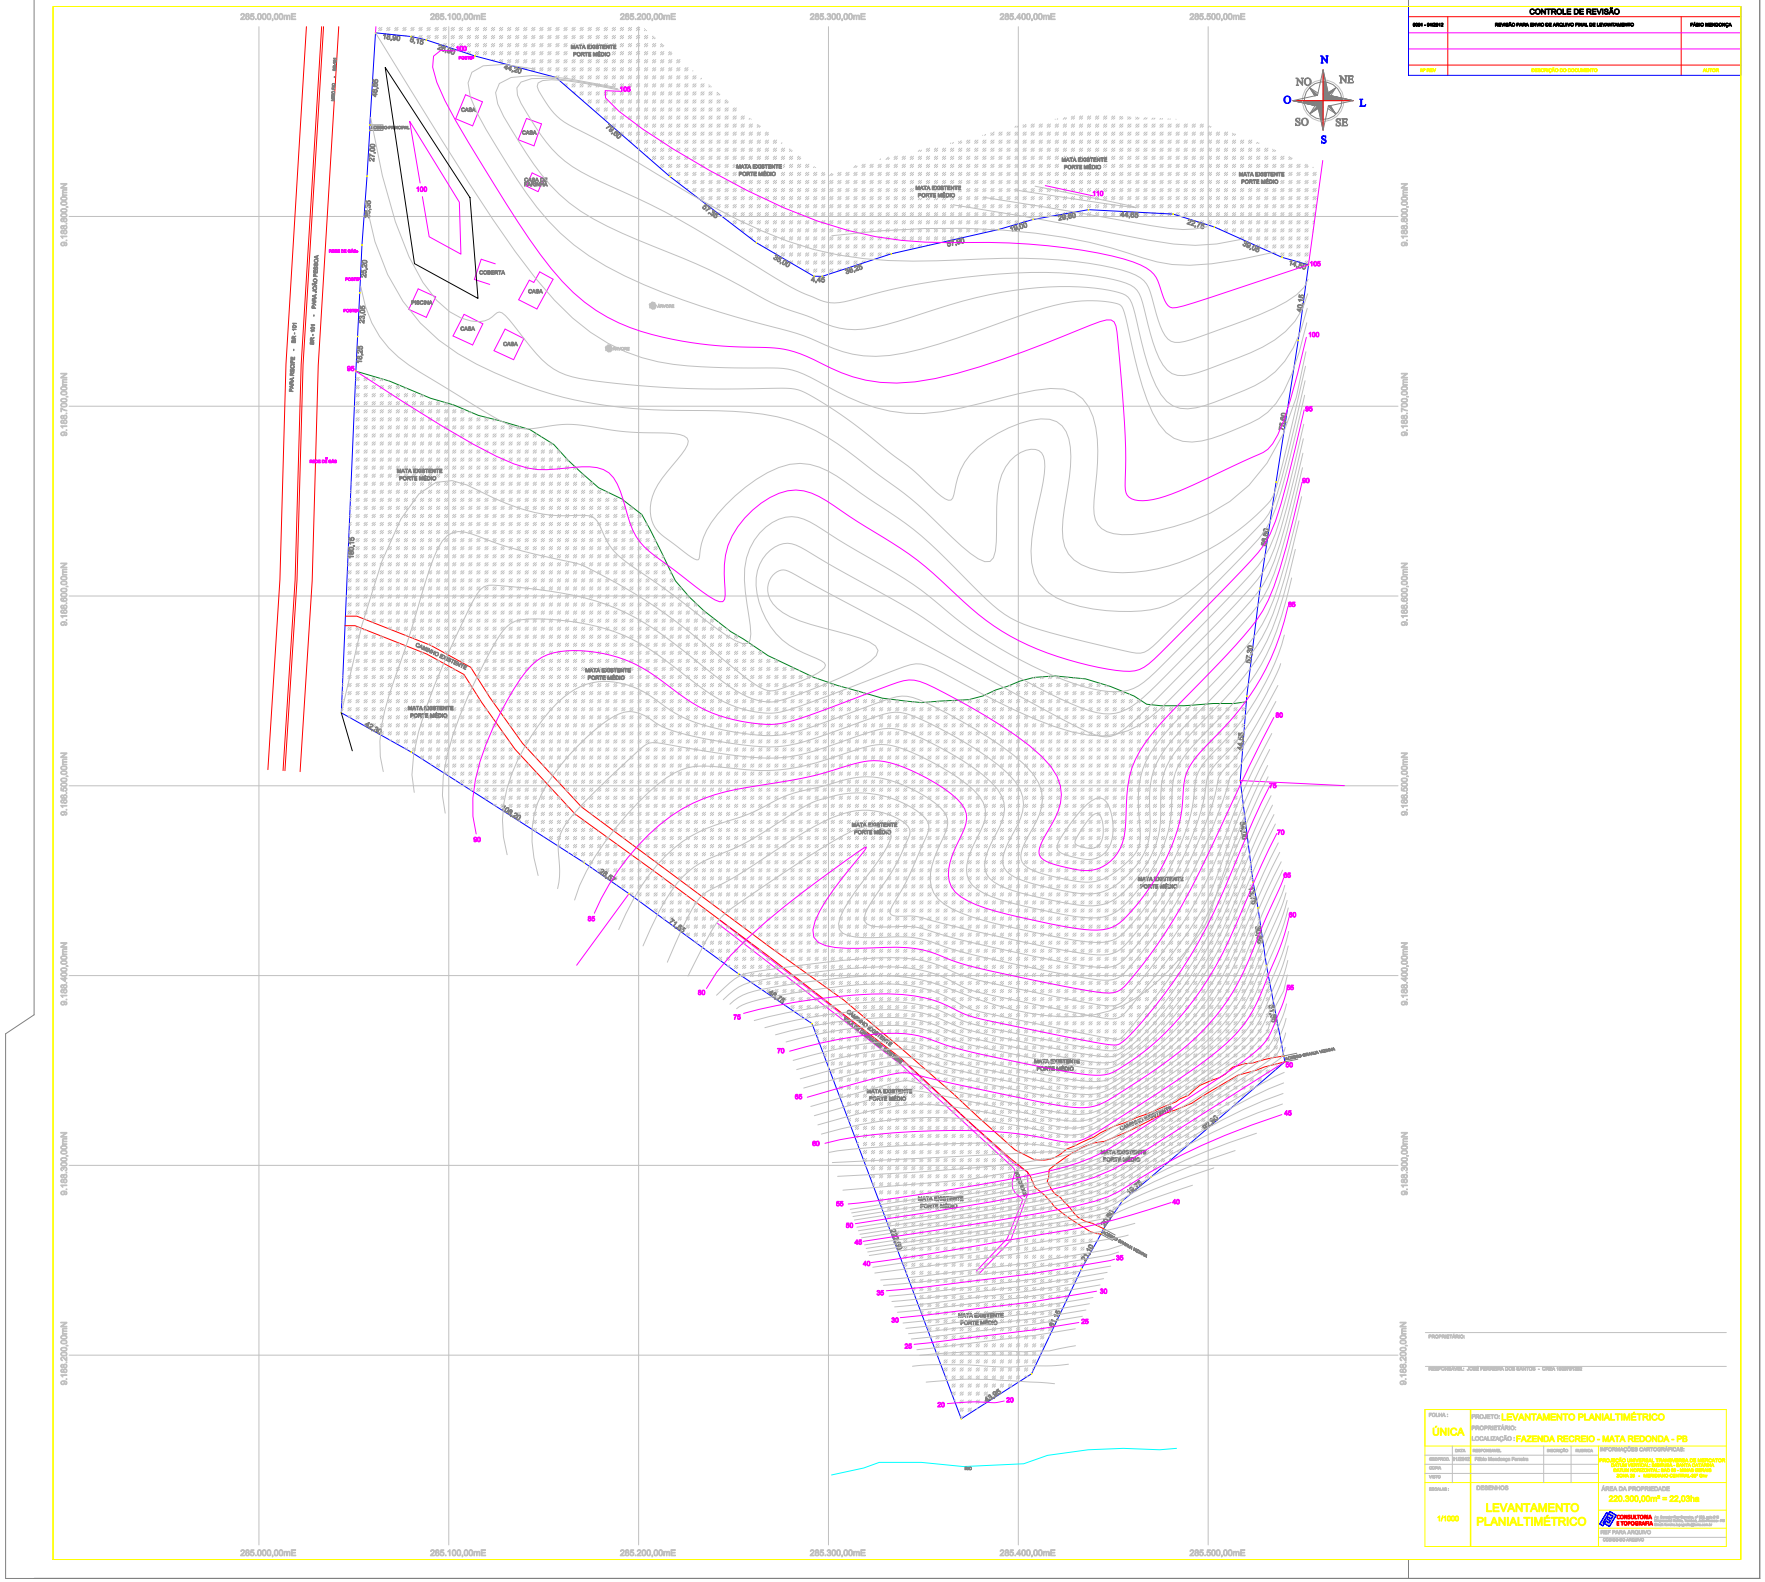

CONTROLE DE REVISÃO

REV. - PREFIX	REVISÃO PARA ENVIO DE ARQUIVO FINAL DE LEVANTAMENTO	PRIMO REFERÊNCIA
N°REV	DESCRIÇÃO DO DOCUMENTO	ANNOS

PROPRIETÁRIO:

RESPONSÁVEL: JOSÉ FERREIRA DOS SANTOS - CREA: 160614/PB

FOLHA:	ÚNICA
PROJETO:	LEVANTAMENTO PLANIALTIMÉTRICO
PROPRIETÁRIO:	
LOCALIZAÇÃO:	FAZENDA RECREIO - MATA REDONDA - PB

	DATA	DESENHADA:	INSPEÇÃO	AUDITOR
DESENHO:	21/09/20	Pâmela Mendonça Ferreira		
CONF.				
VISTO				

INFORMAÇÕES CARTOGRÁFICAS:
PROJEÇÃO CARTOGRÁFICA: TRANSVERSA DE MERCATOR
DATUM HORIZONTAL: SIRGAS 2000 - MERIDIANO CENTRAL -36° 00'
DATUM VERTICAL: MARGEM DE ERRO: 0,5m - EQUIDISTÂNCIA VERTICAL: 10m

ESCALA: 1/1000

DESENHO: LEVANTAMENTO PLANIALTIMÉTRICO

ÁREA DA PROPRIEDADE: 220.300,00m² = 22,03ha

CONSULTORIA E TOPOGRAFIA

NOME PONTO ARQUIVO:

OBSERVAÇÕES ANEXAS:

ESCALA PARA PLOTAGEM

MM	DRAWING UNITS
1000	1

CONFIGURAÇÃO DAS PENAS PARA PLOTAGEM

Nº DA COR		COR DE PLOTAGEM		ESPESSURA
1	-	7	-	0.2
2	-	7	-	0.6
4	-	4	-	0.1
5	-	7	-	0.4
6	-	7	-	0.12
7	-	7	-	0.12
8	-	7	-	0.05
9	-	7	-	0.05